

Département de Seine Maritime  
Commune de

# RAFFETOT

## Plan Local d'Urbanisme

Elaboration

Arrêté le :


### PROJET

Approuvé le :

Exécuté le :

Document graphique 3.2

Echelle : 1/5 000 ème

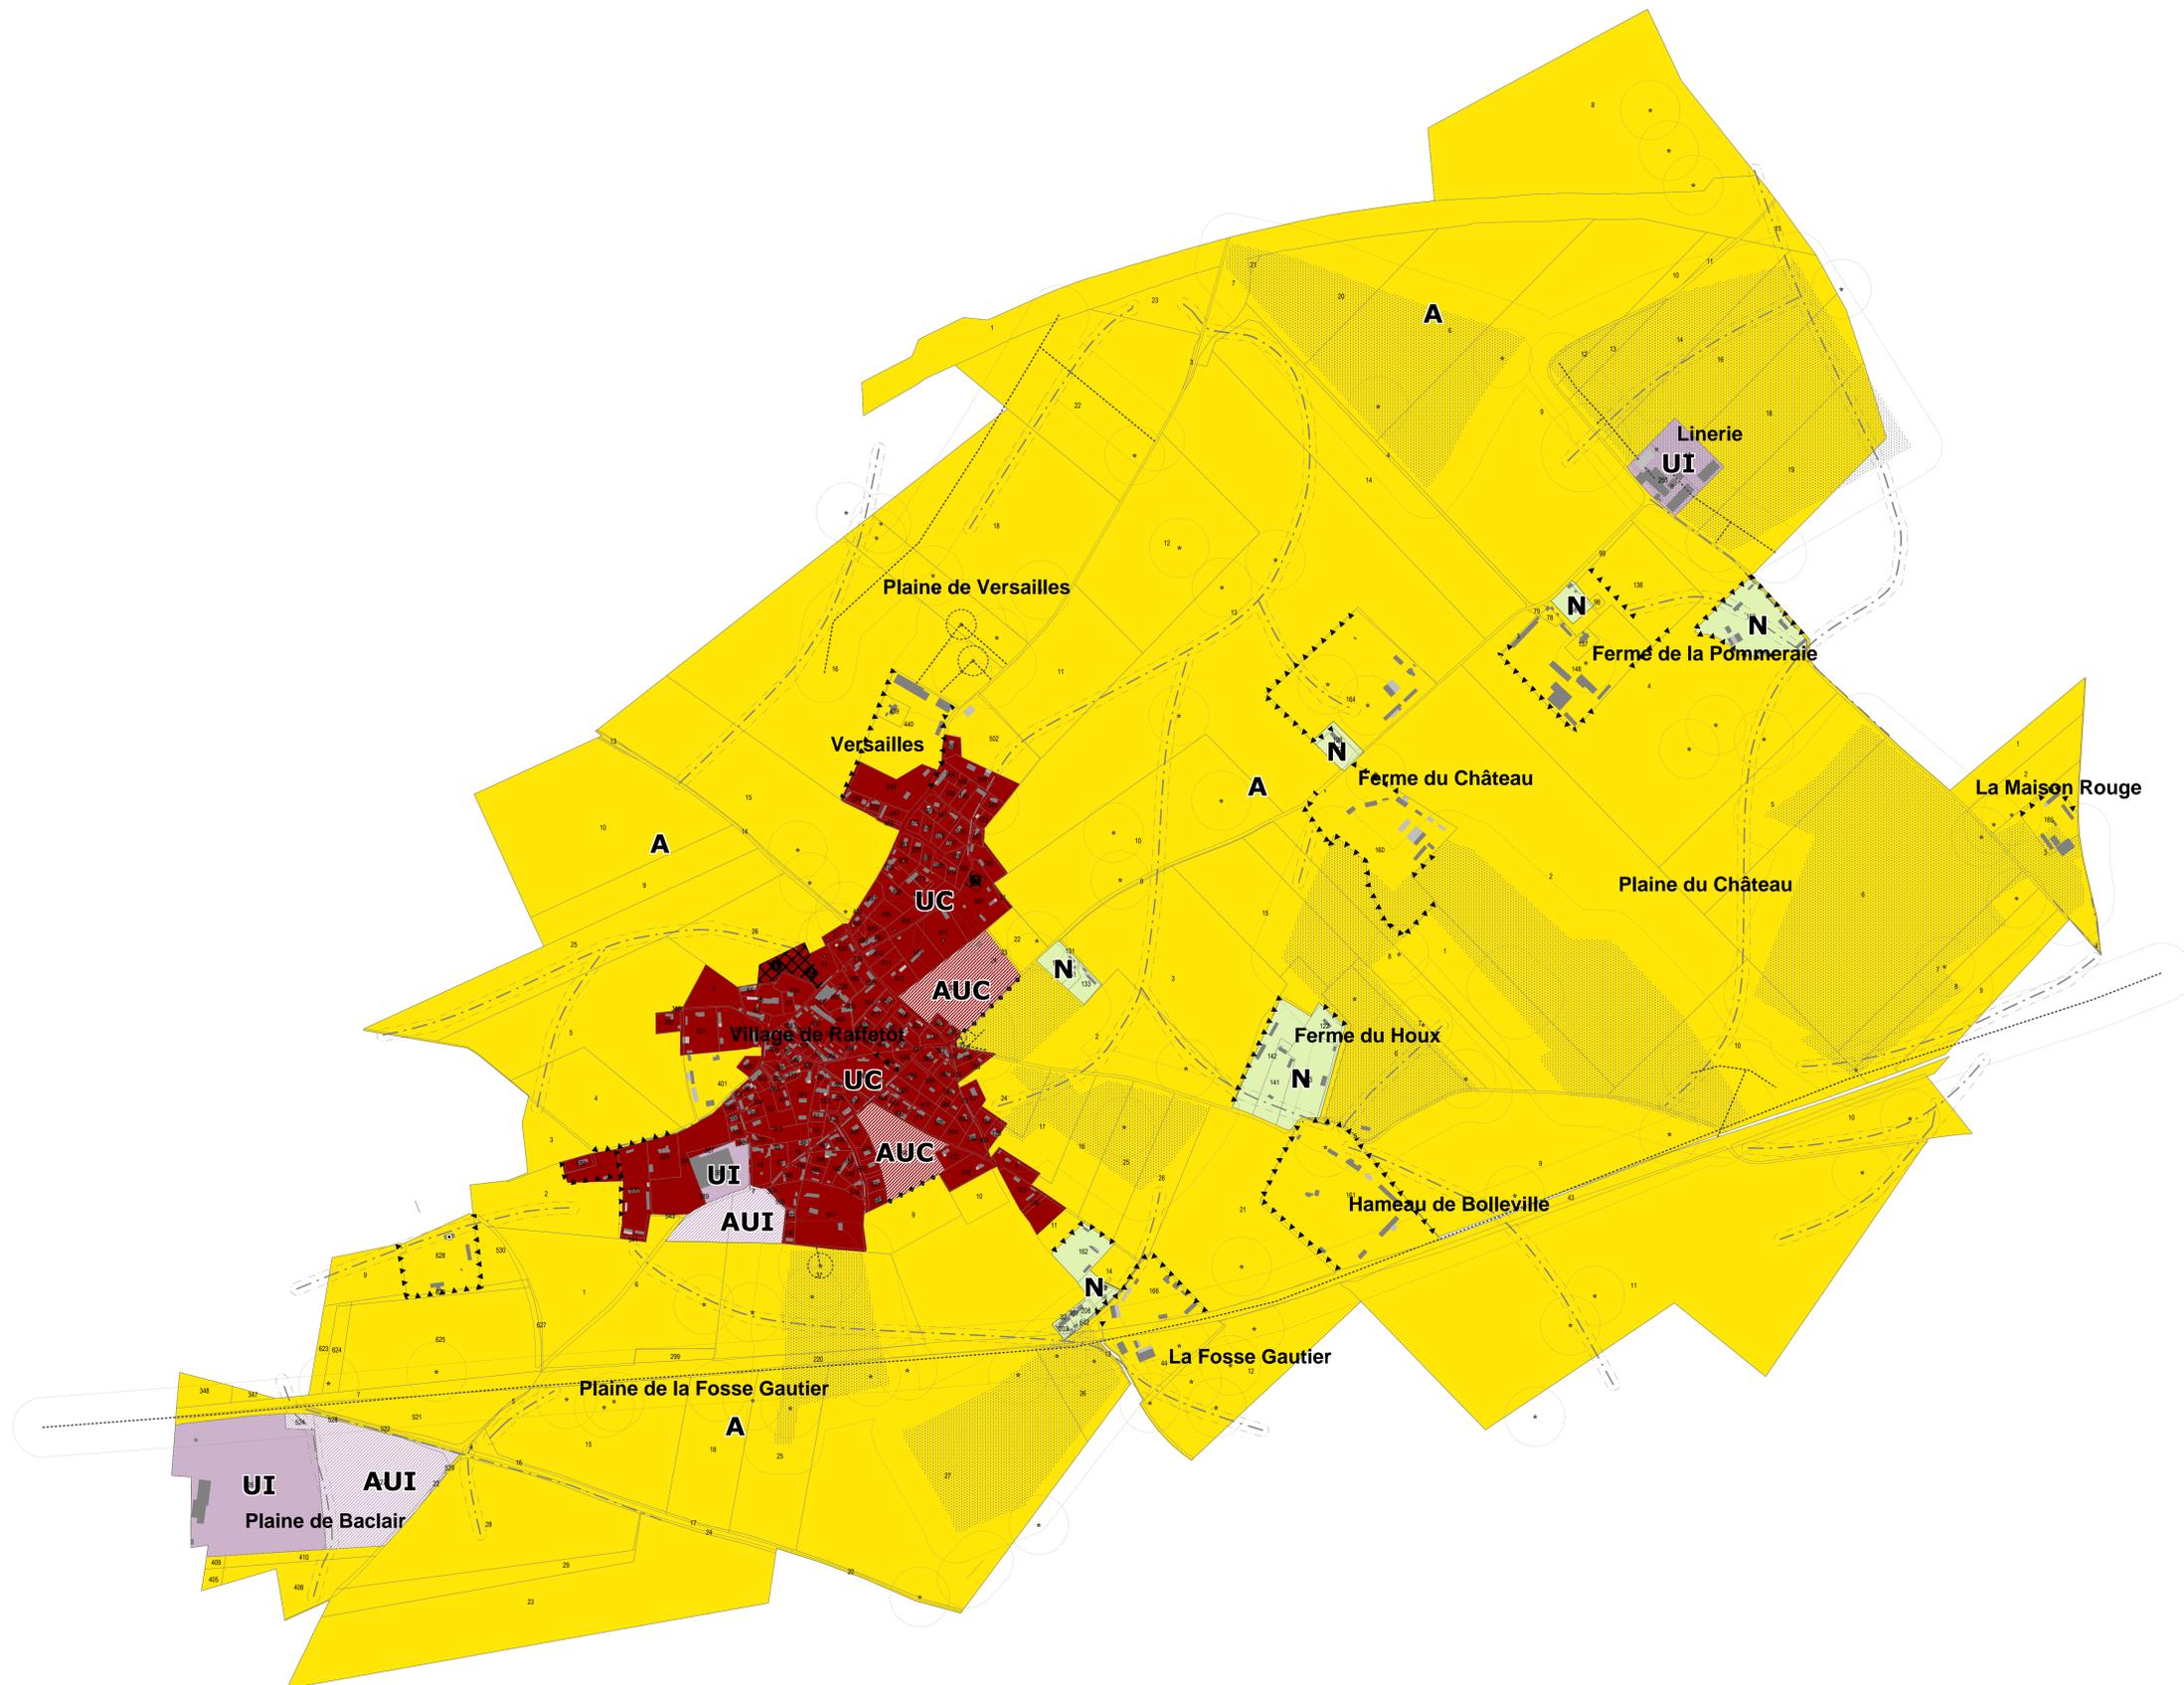

#### ZONES URBAINES

- UC** Zone d'urbanisation centrale de concentration des fonctions
- UI** Zone urbaine d'activités économiques diversifiées incluant les ICPE

#### ZONES A URBANISER

- AUC** Zone d'urbanisation future de zone urbaine centrale de concentration des fonctions
- AUI** Zone d'urbanisation future de zone urbaine d'activités économiques diversifiées

#### ZONES AGRICOLES

- A** Zone agricole

#### ZONES NATURELLES

- N** Zone naturelle

- Emplacements réservés
- Haies à préserver
- Haies à créer
- Indices de cavités
- Parcelles napoléoniennes
- Indices linéaires
- Zone de protection des risques de cavités, indices linéaires et parcelles napoléoniennes
- Talweg
- Expansion des ruissellements
- Bâtiments remarquables